



Tweede verdieping opties 1:50

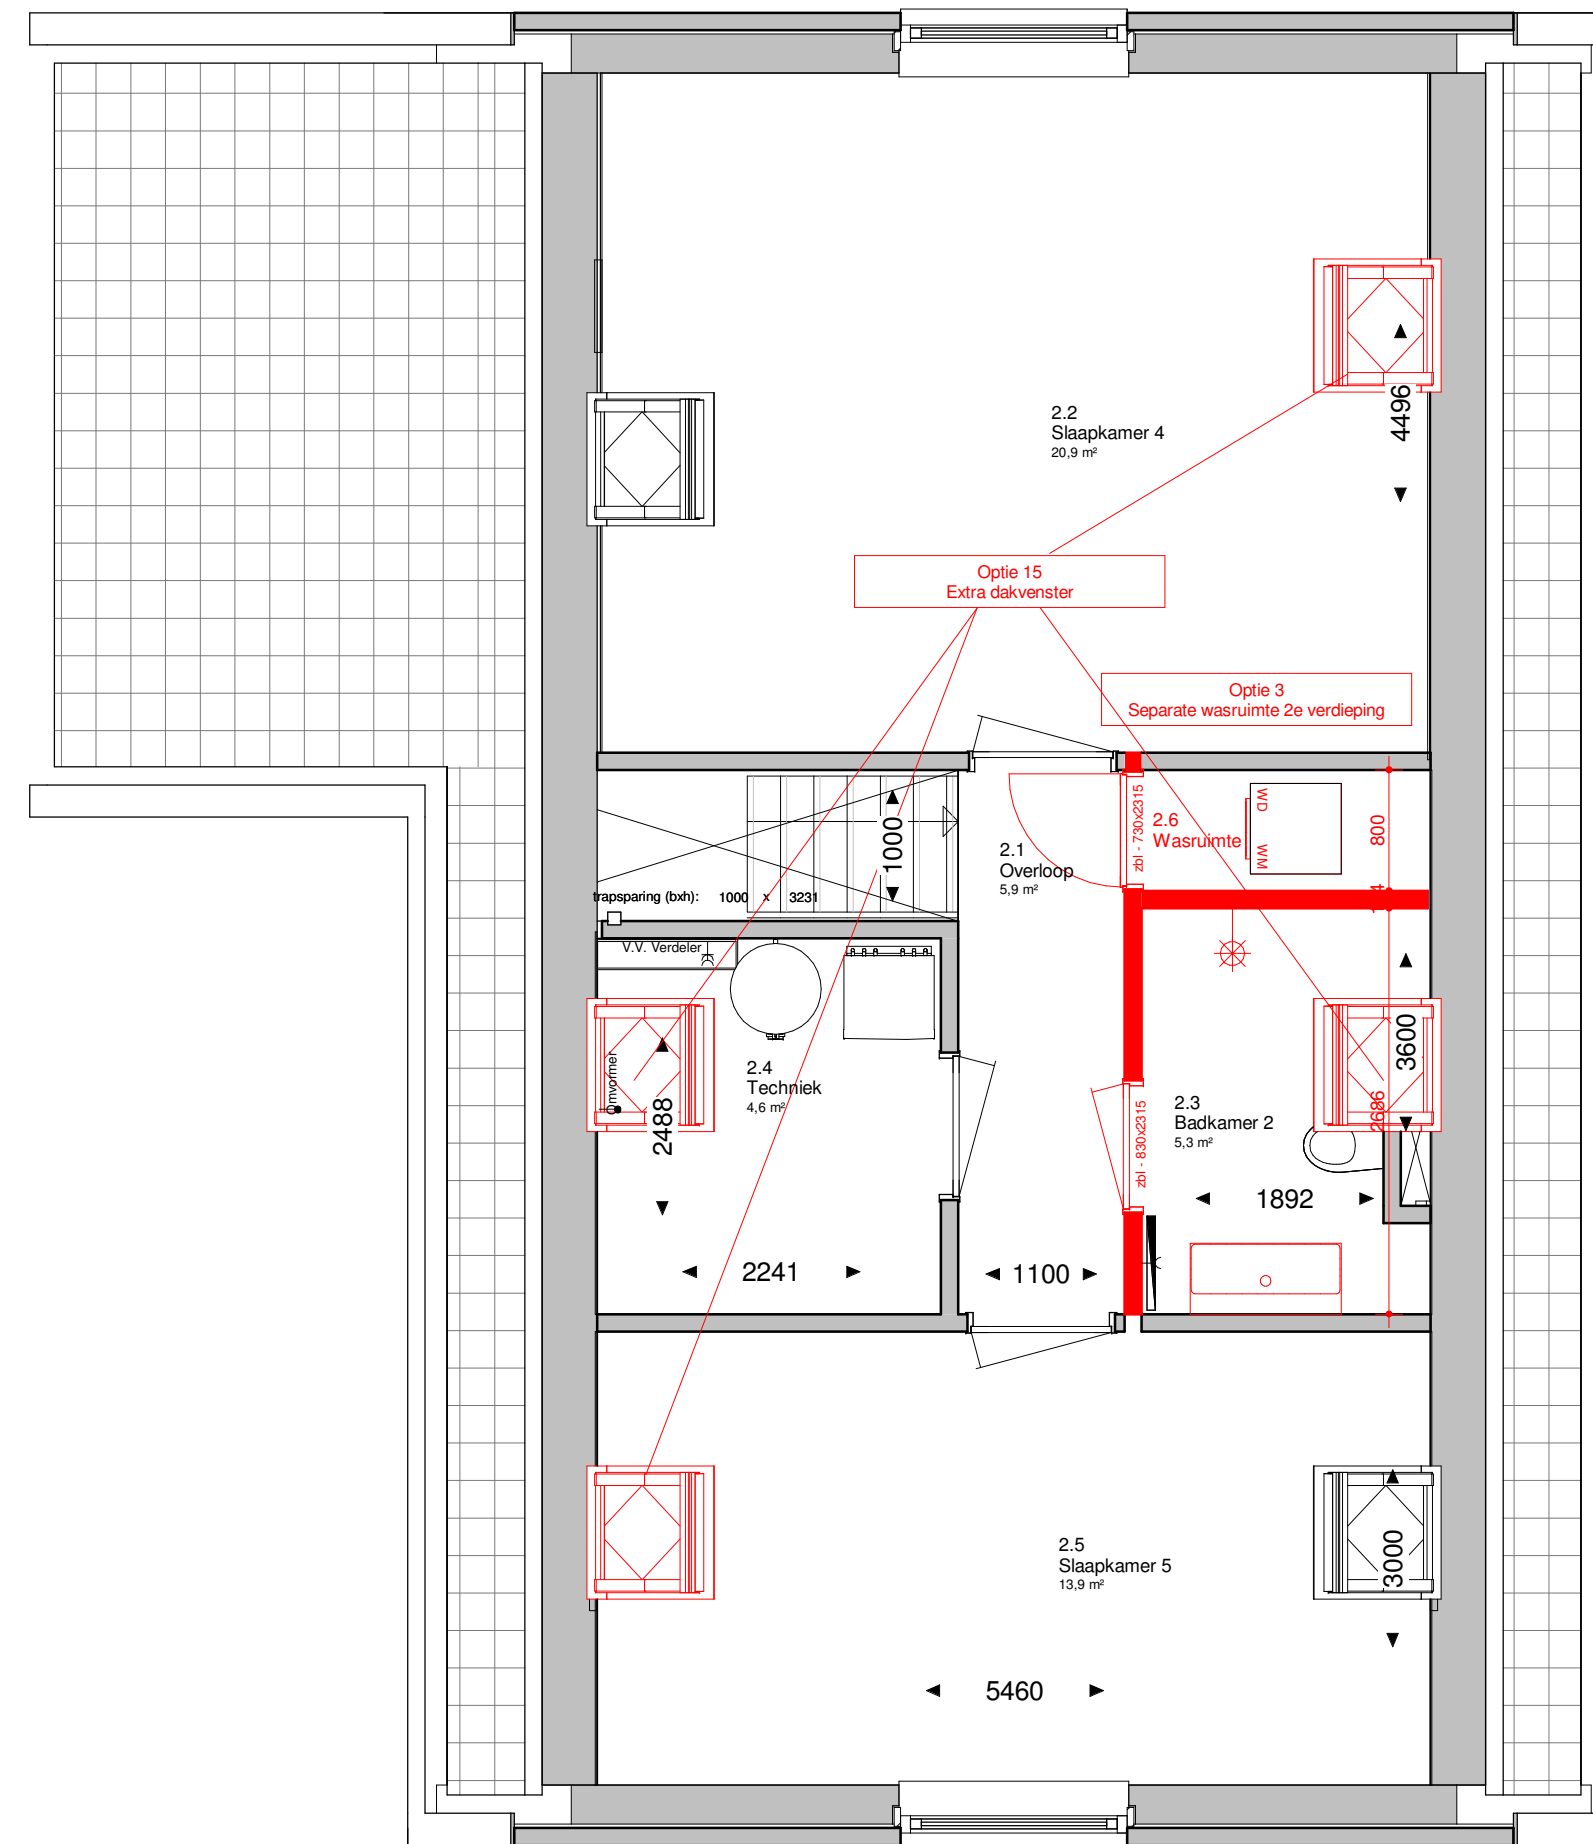

Tweede verdieping opties 1:50

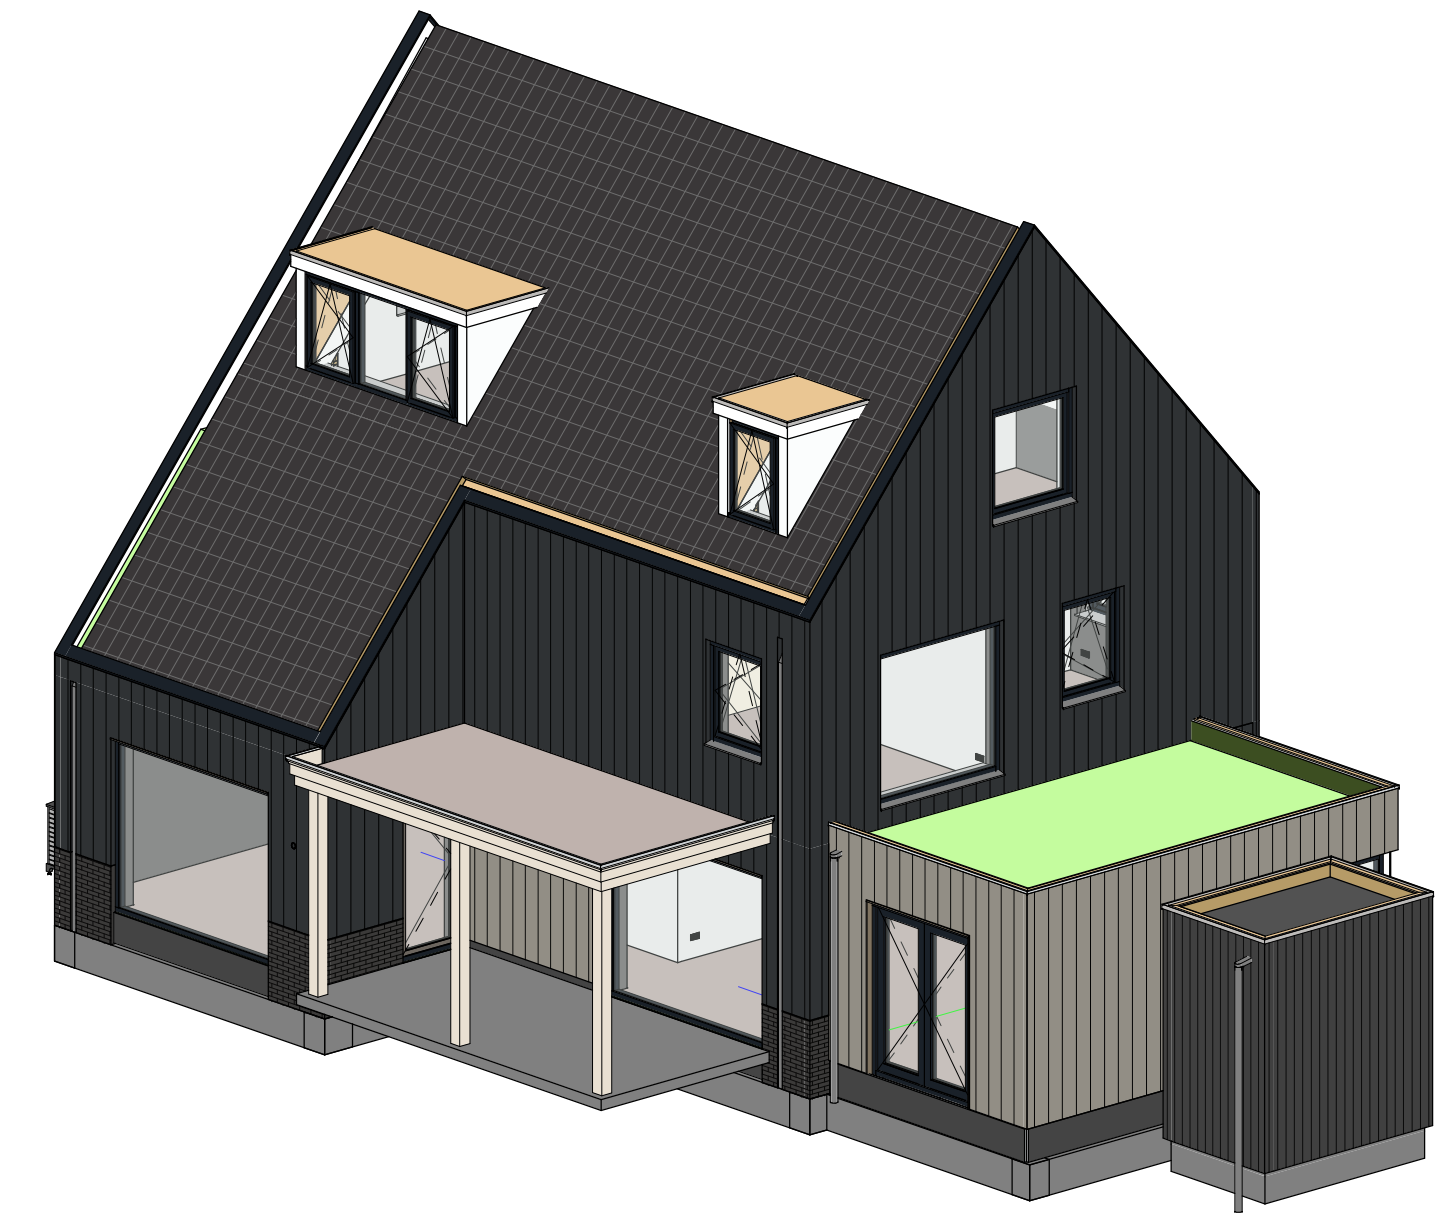

DEFINITIEF

Amsterdams Buiten

| | |
|-----------------|---------------------------------|
| Project nummer: | U22314 |
| Project | : 4 won. Sloterweg te Amsterdam |
| Opdrachtgever: | ThuisBouwen |
| Fase | : Verkoop |
| Onderdeel | : Verkooptekening met opties |
| Type | : 2 |
| Bouwnummer | : 2 & 3 |
| Formaat | : A2+ (420x804) |
| Schaal | : 1: 50 |
| Bladnummer | : VT-03-120x |
| Datum | : 12-01-2024 |

THUISBOUWEN.NL
DE CREATIEVE, INSPIERENDE VILLABOUWERS