

DEFINITIEF

# Amsterdams Buiten

Project nummer: U22314

Project : 4 won. Sloterweg te Amsterdam

Opdrachtgever: ThuisinBouwen

Fase : Verkoop

Onderdeel : Verkooptekening met opties

Type : 1

Bouwnummer : 1


Formaat : A2 (420x594)

Schaal : 1 : 50

Bladnummer : VT-01-110x

Datum : 11-01-2024

**THUISINBOUWEN**.NL  
DE CREATIEVE, INSPIRERENDE VILLABOUWERS

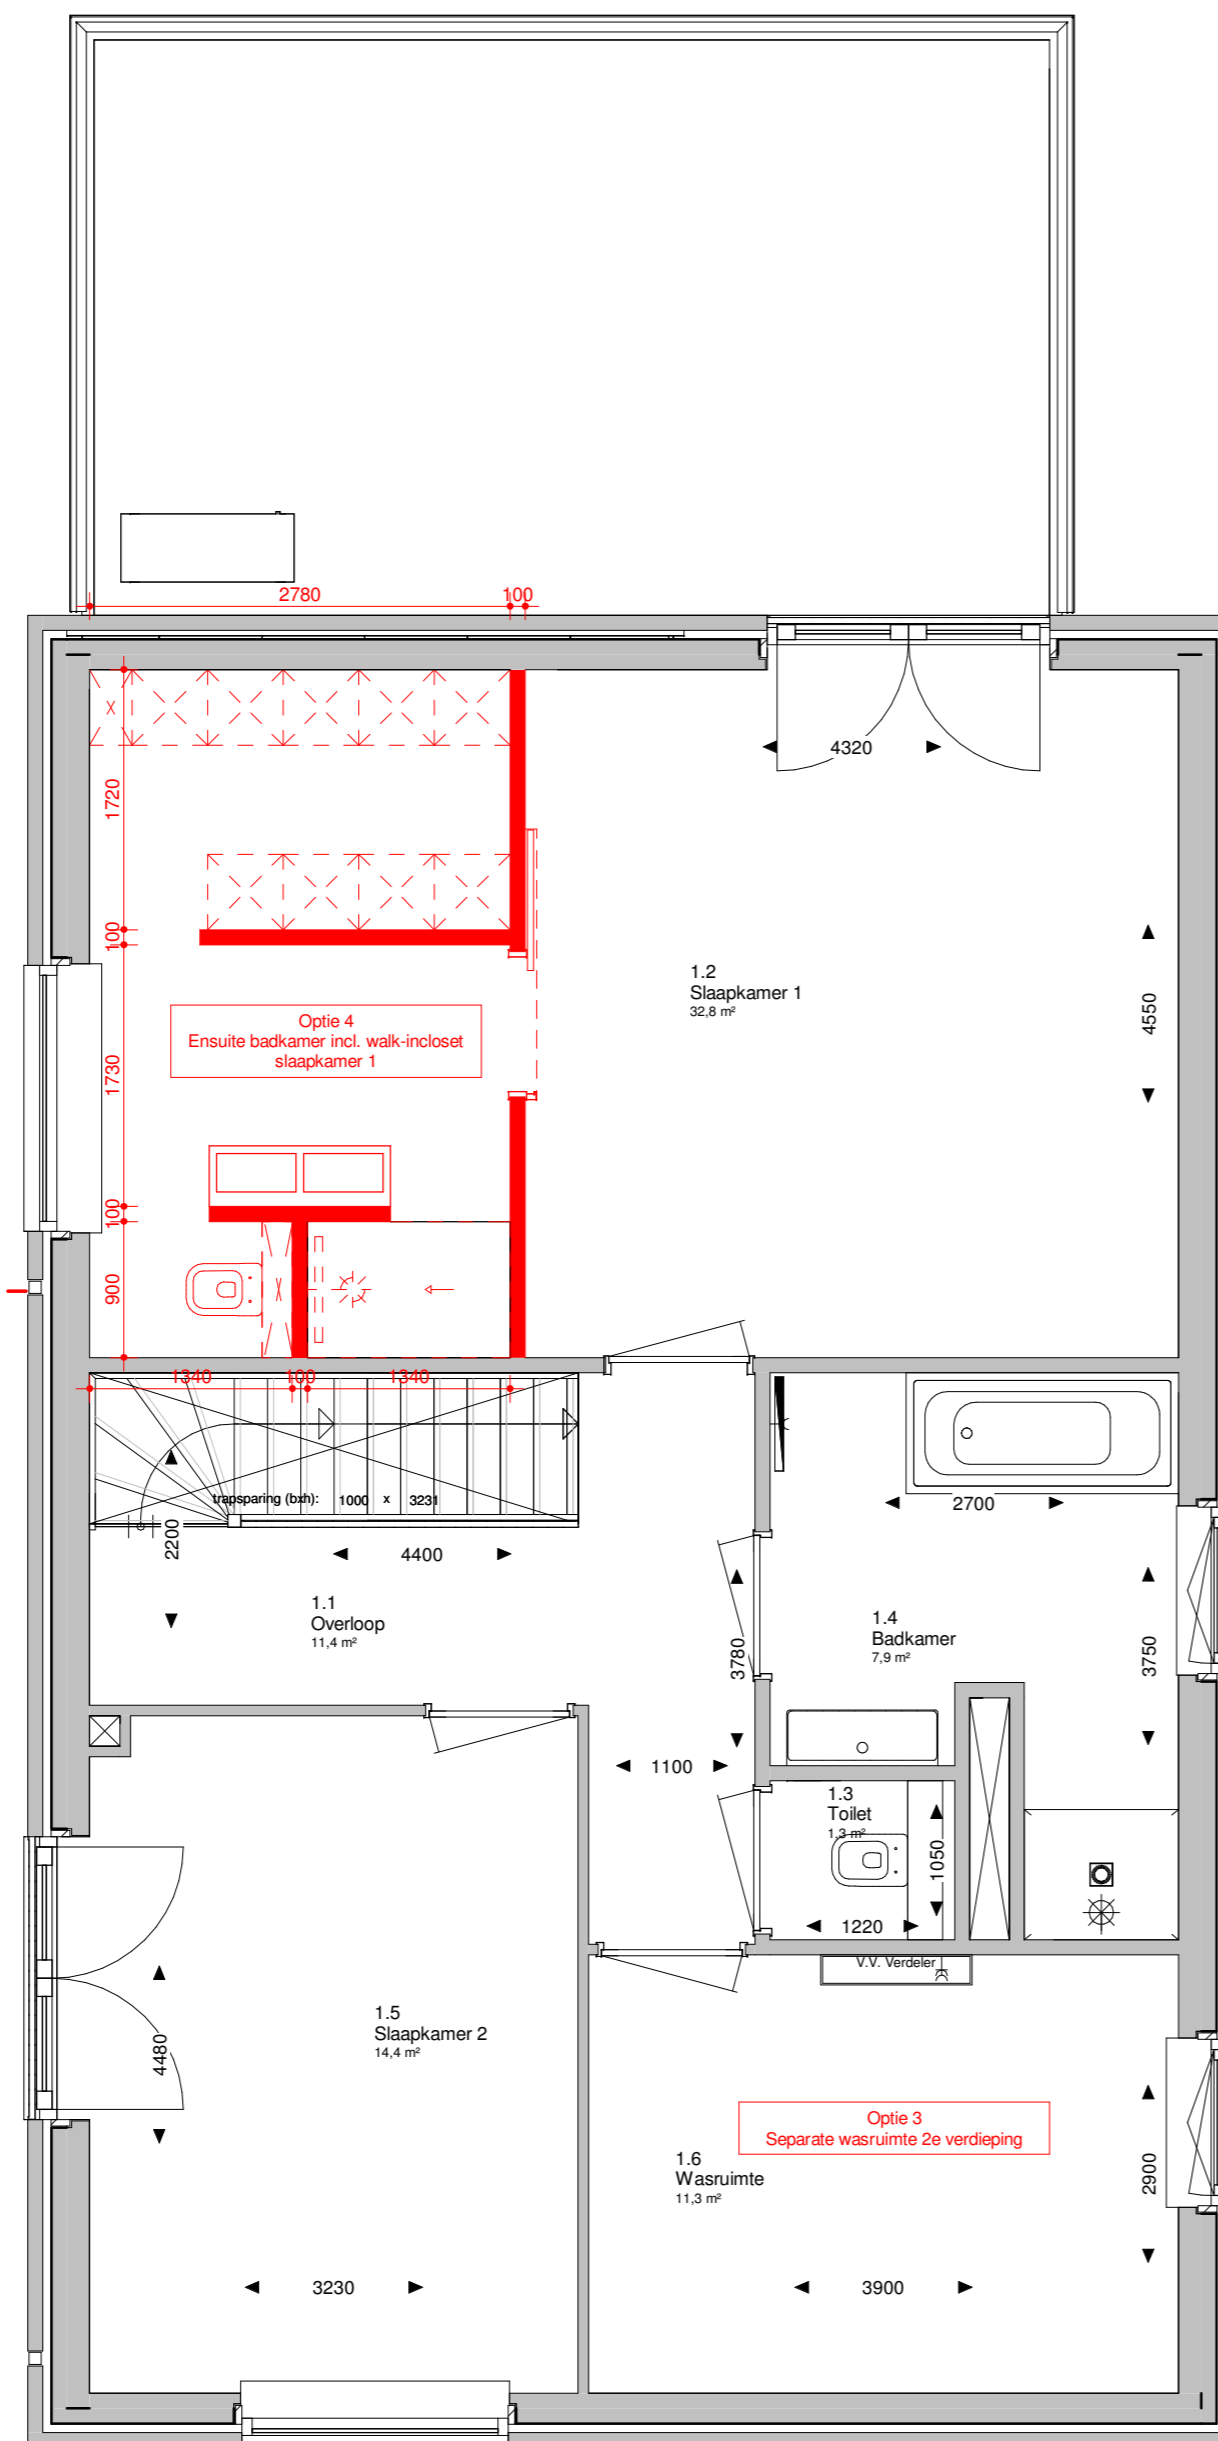

Eerste verdieping 1:50