




Begane grond 1:50

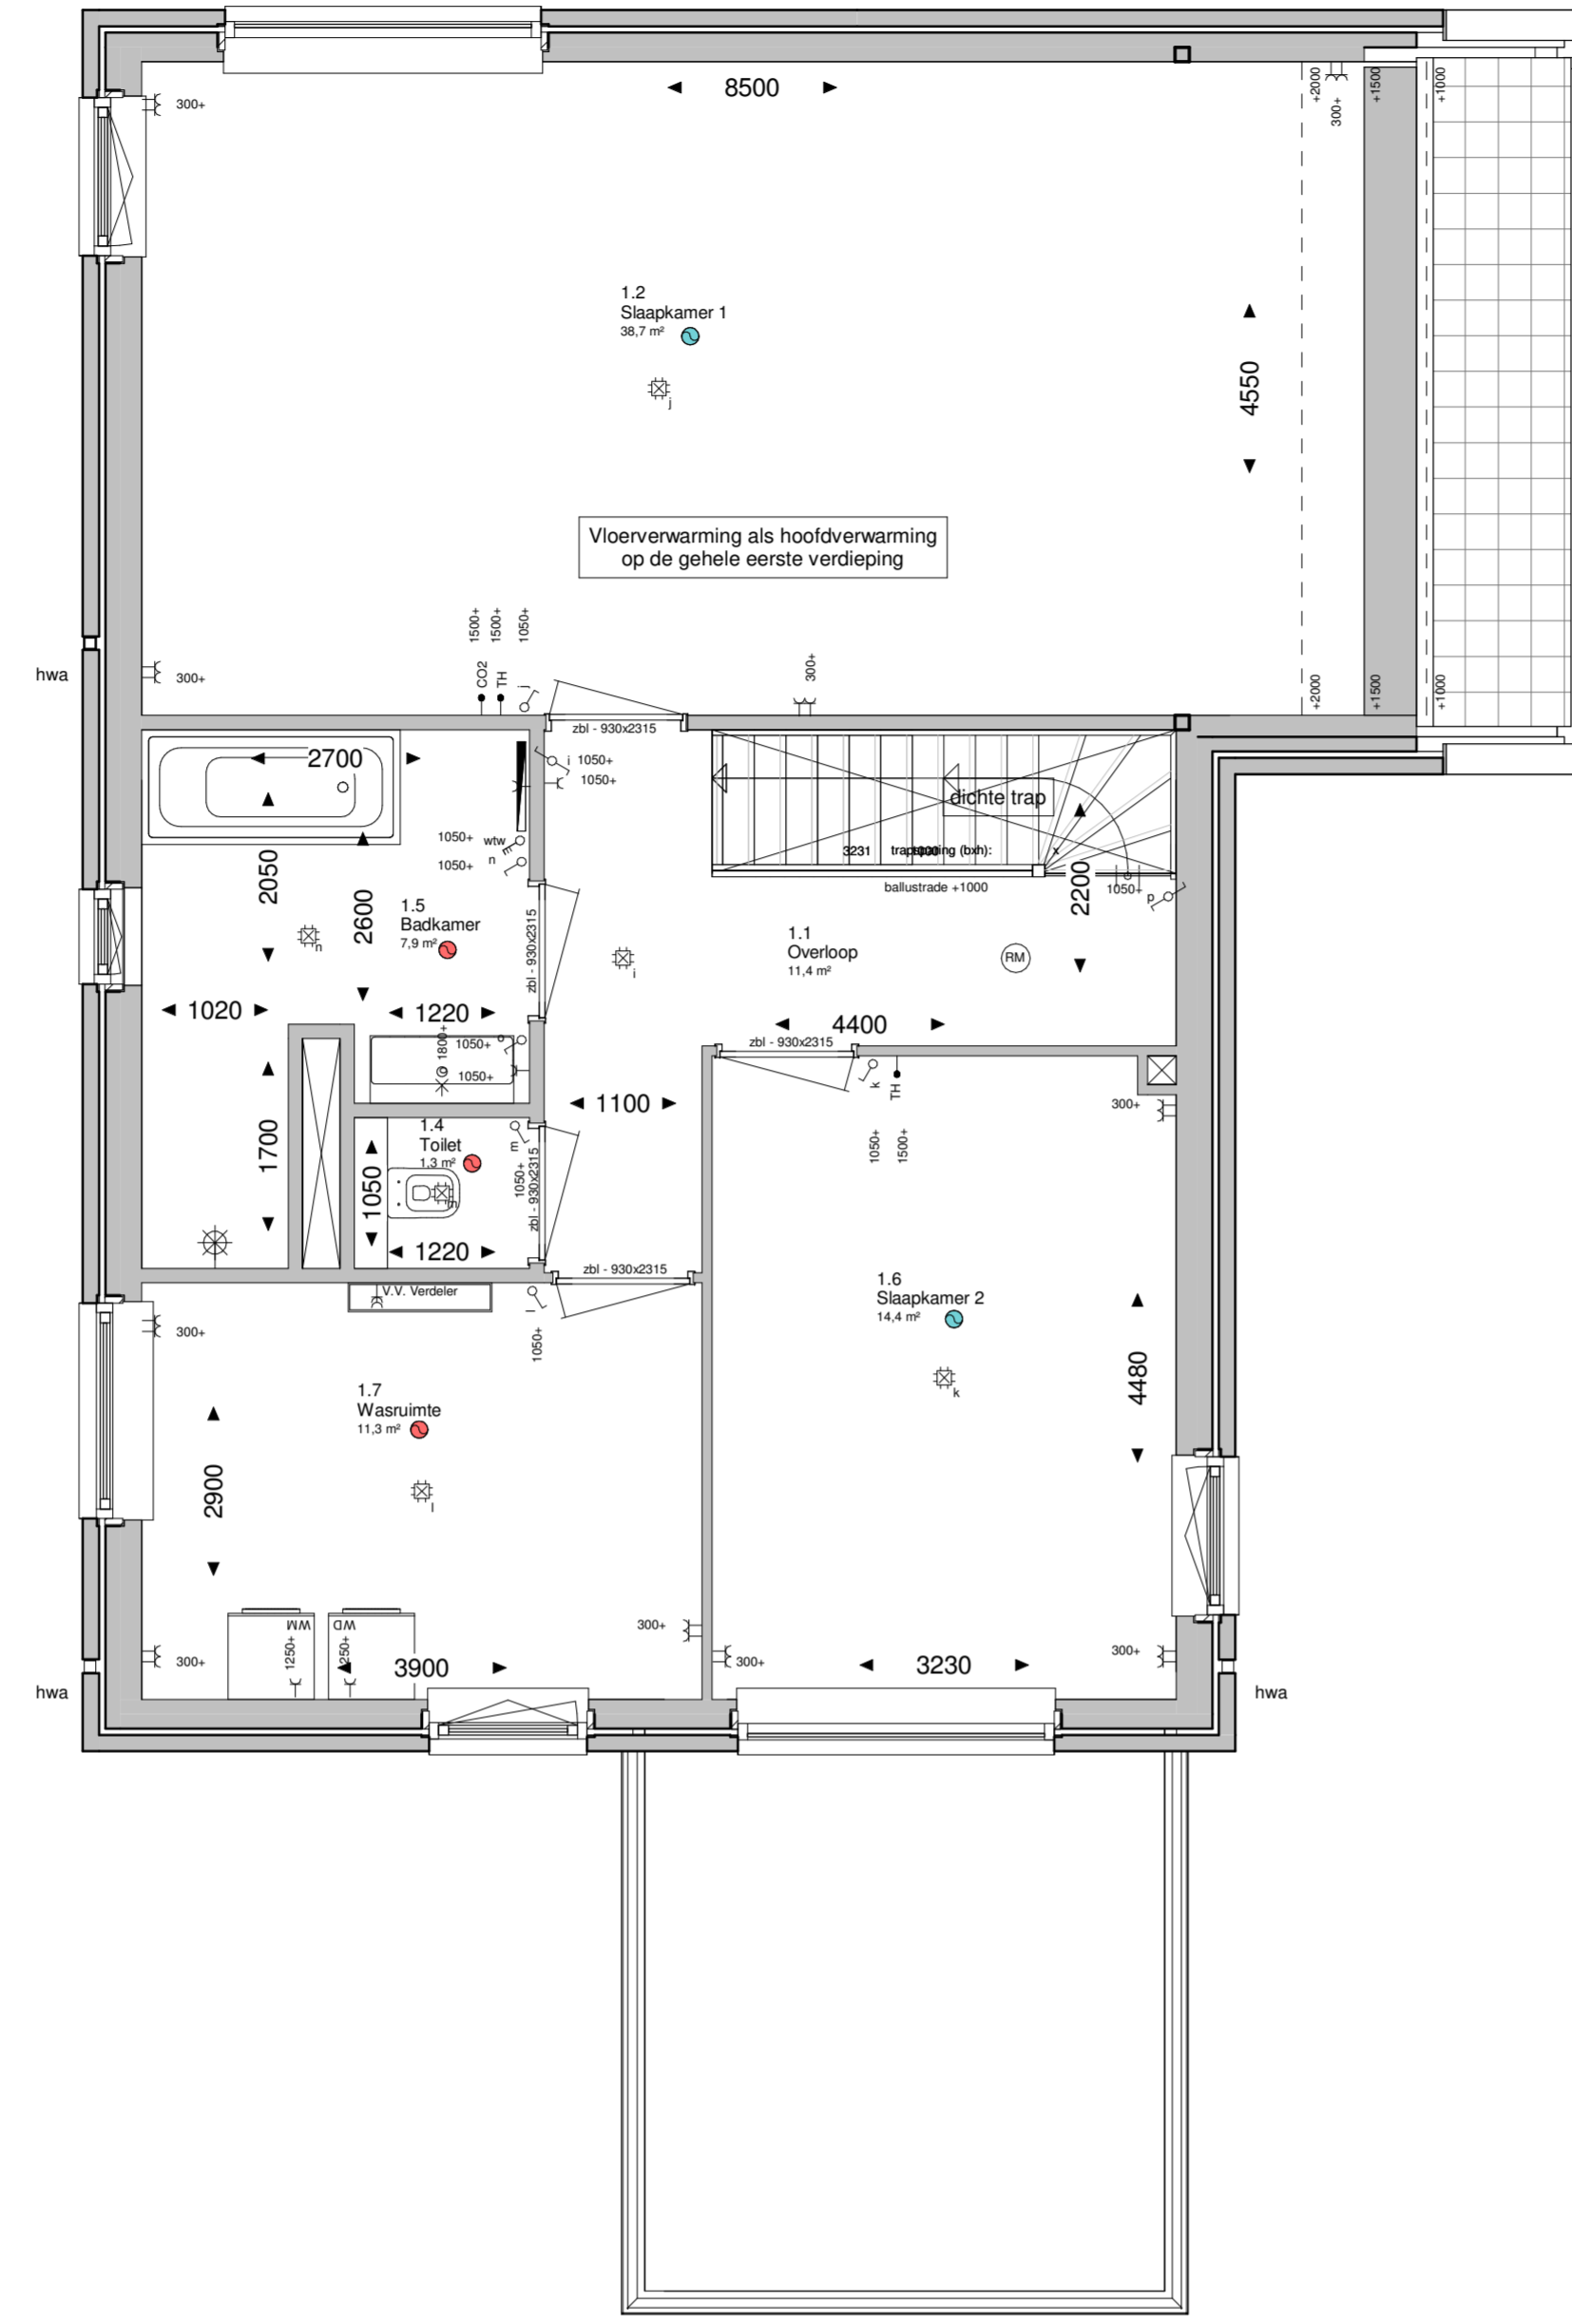


Eerste verdieping 1:50

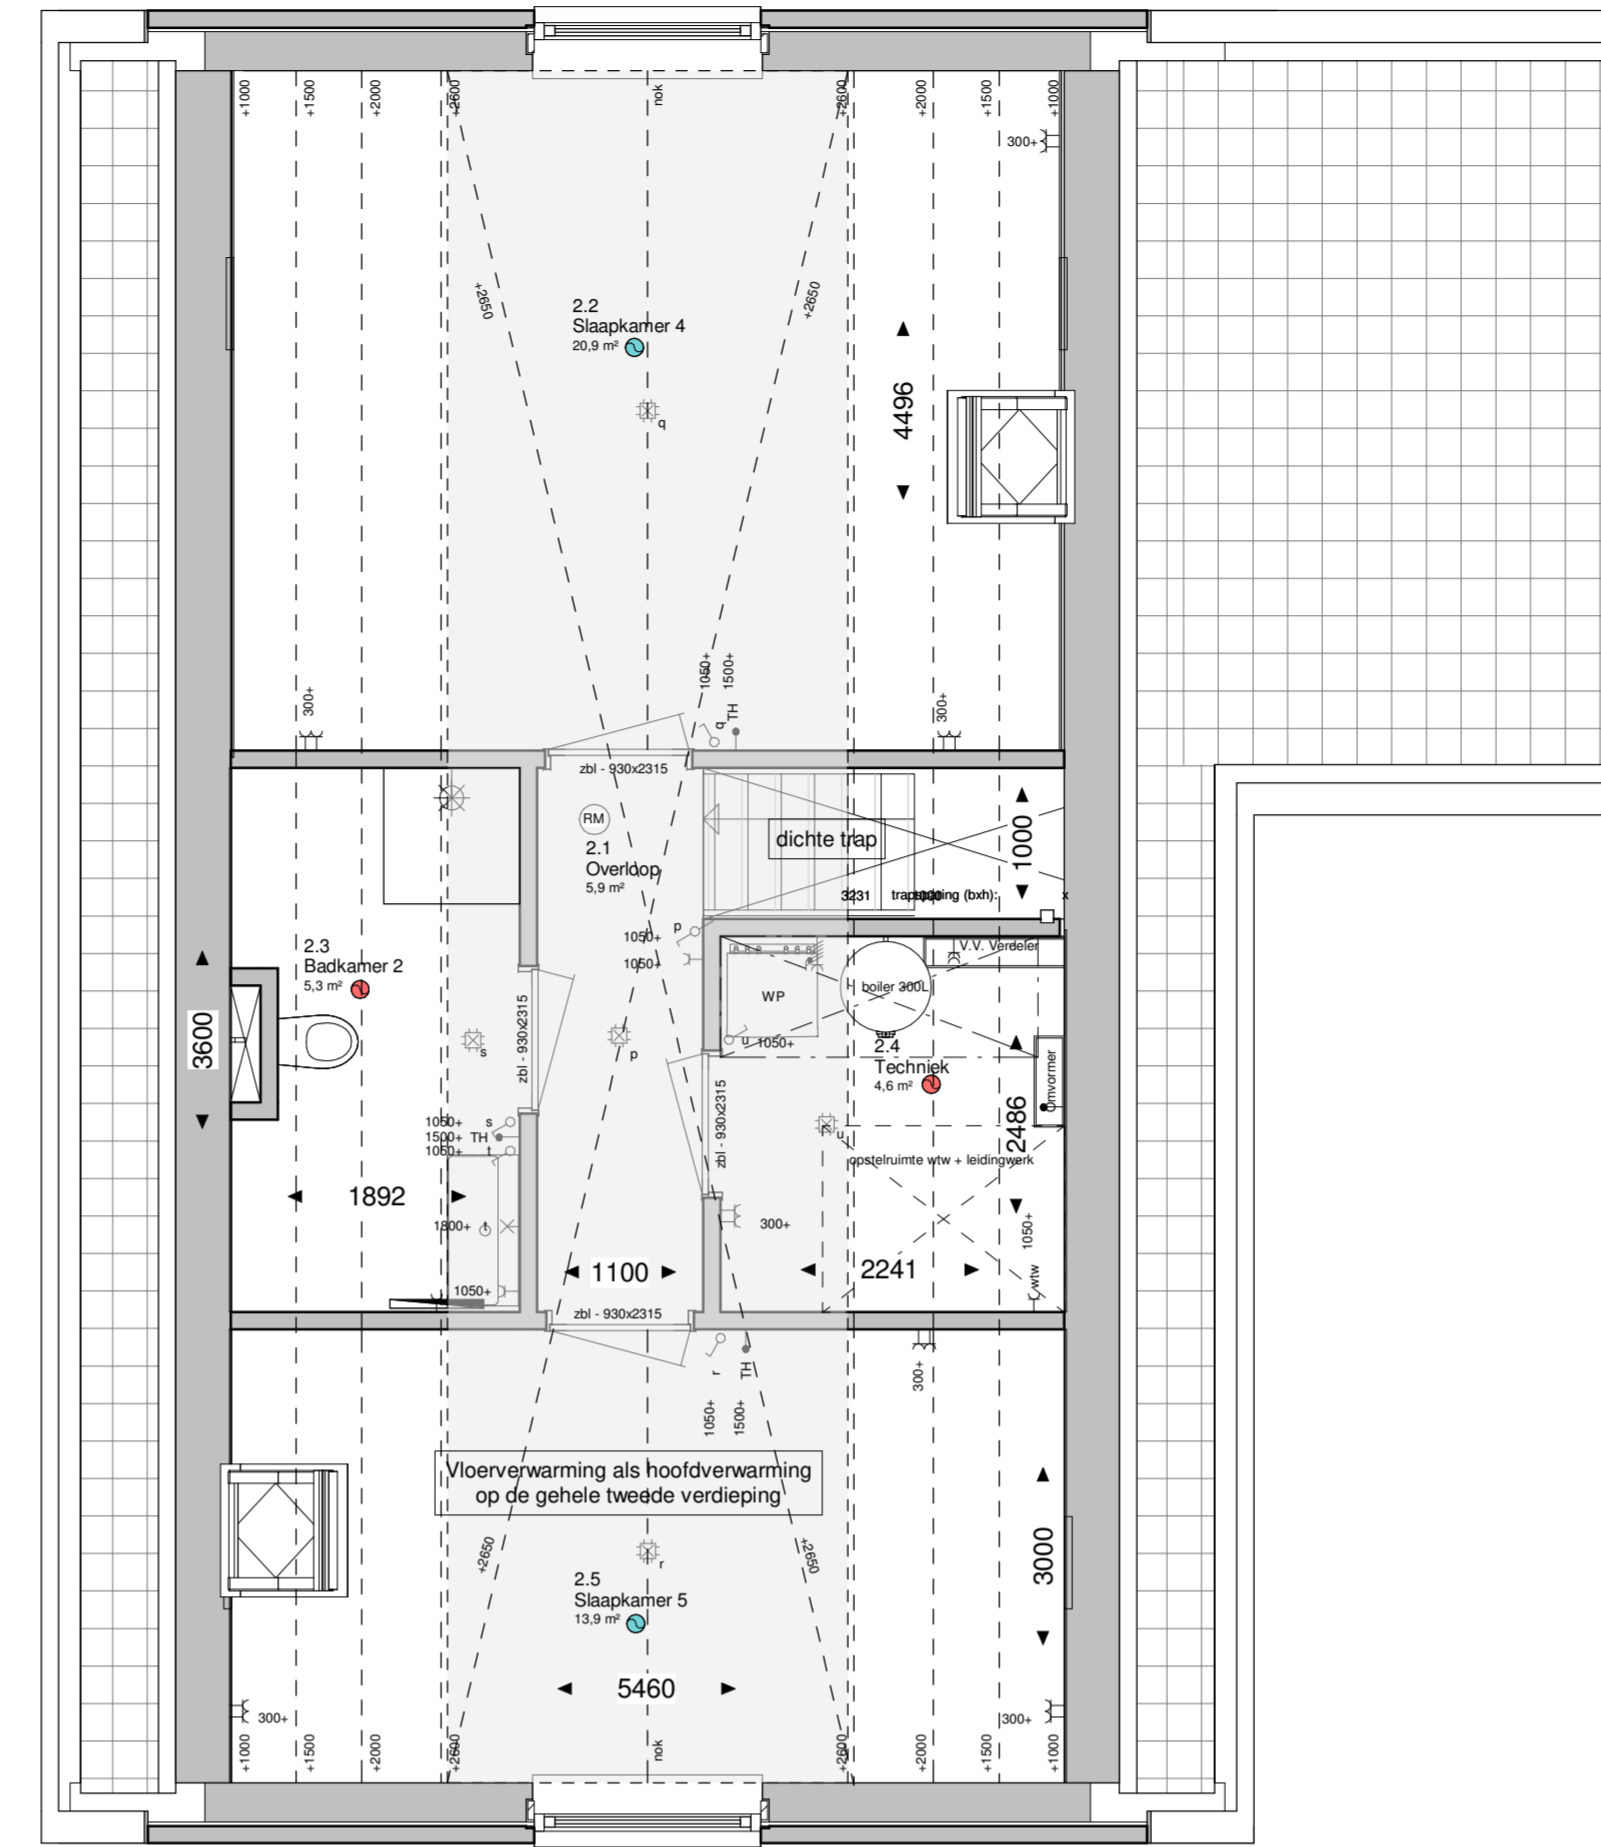


Tweede verdieping 1:50

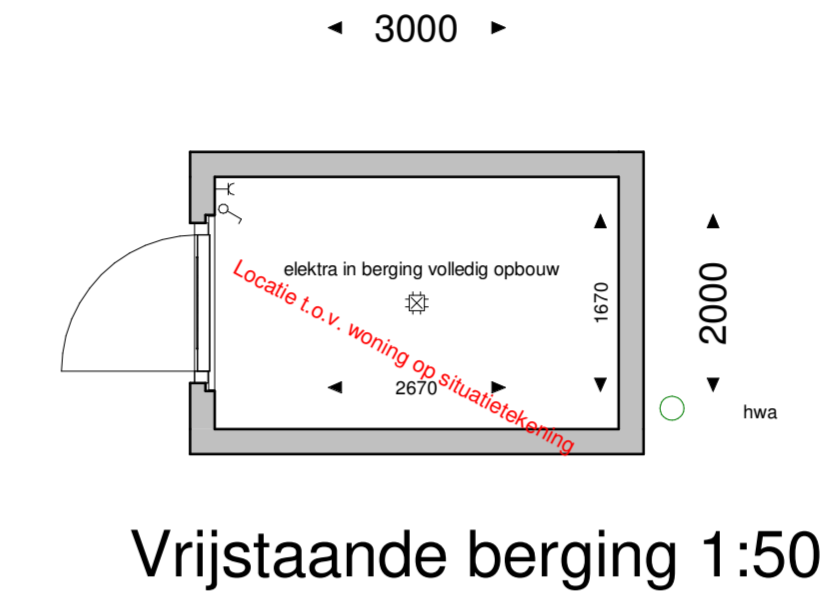

Vrijstaande berging 1:50

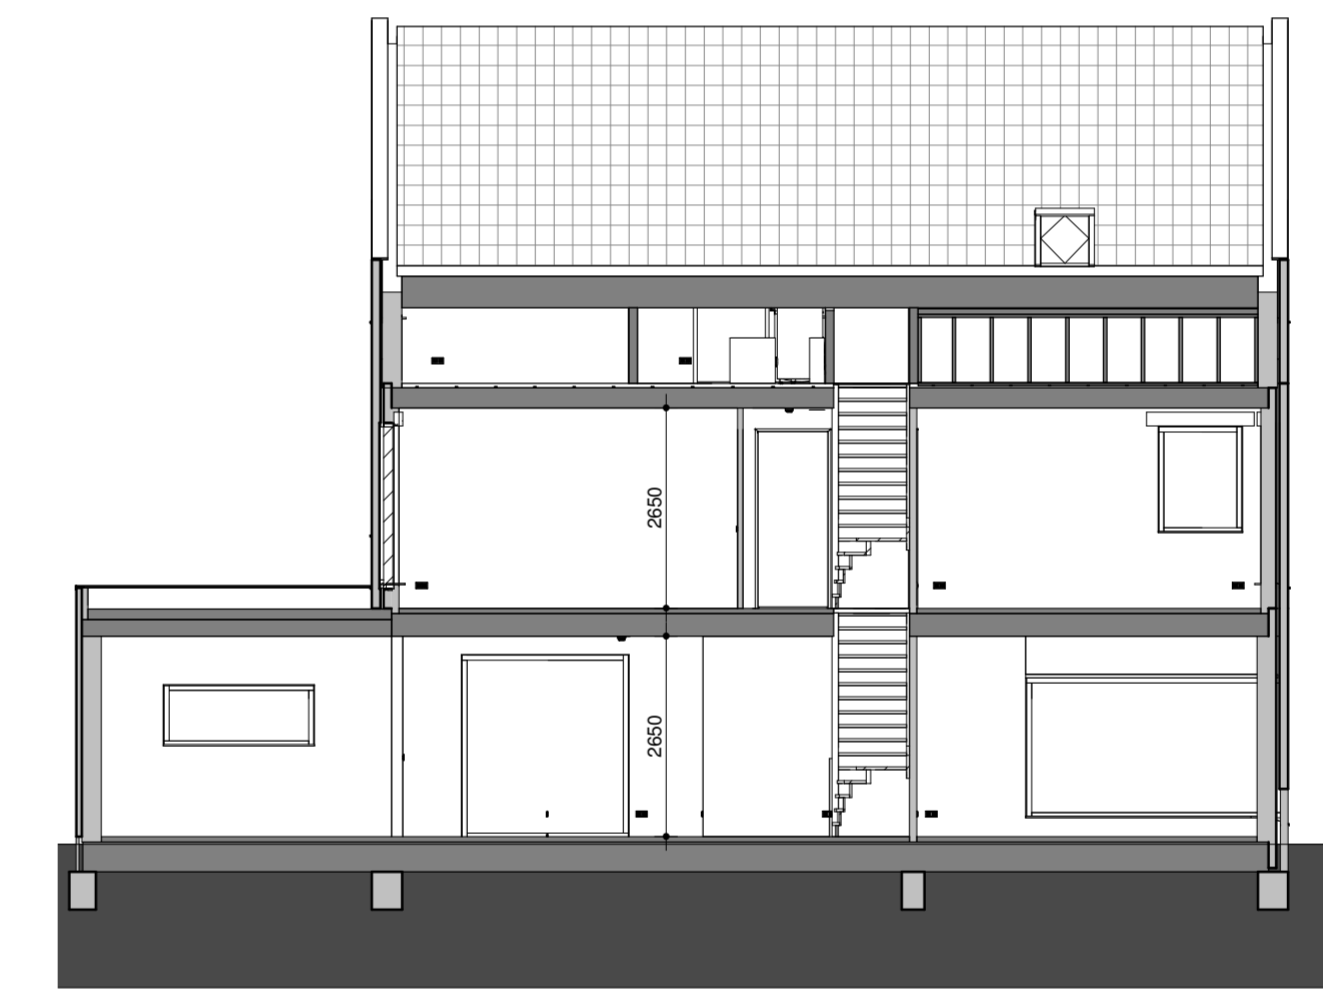

Doorsnede A-A 1:100

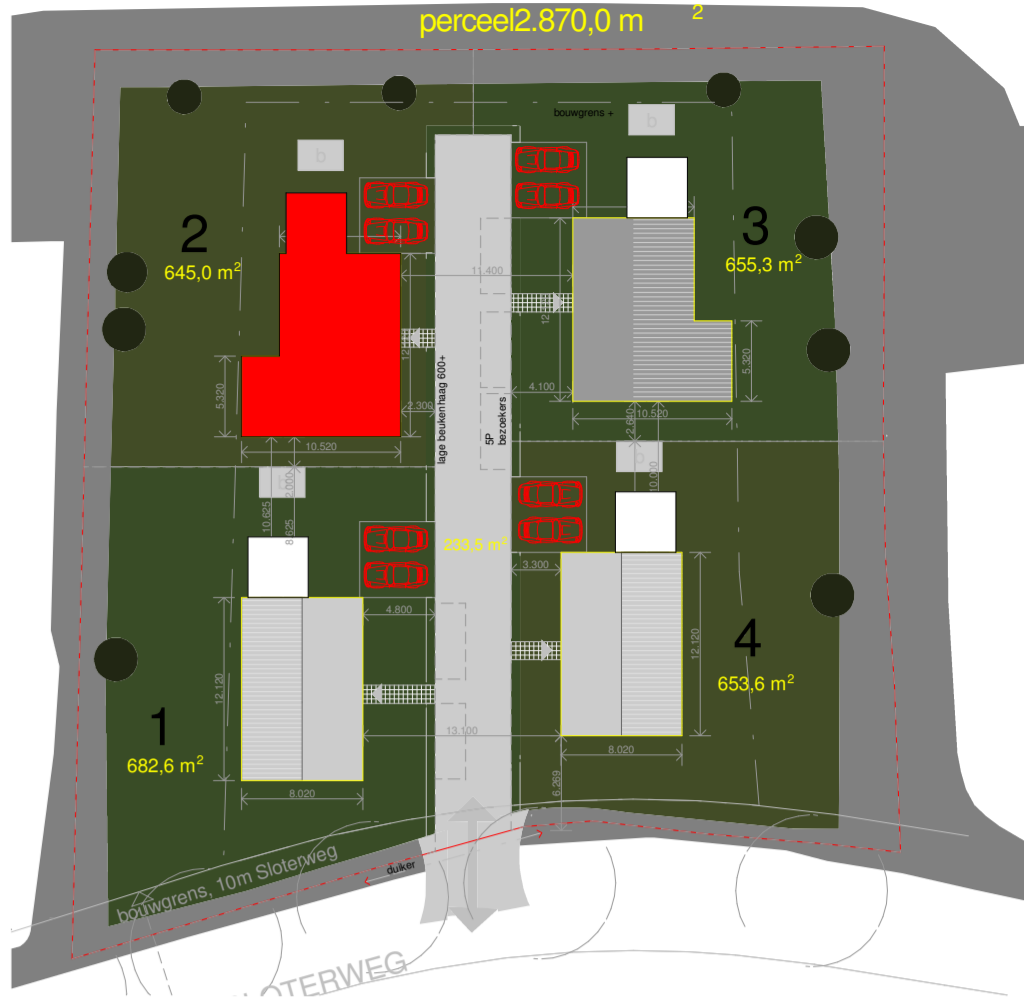

Situatie 1:500

Renvooi

⊙ = Basis	⊕ = verplaatsing	⊖ = meerkwerk
⊙ Schel	⊙ Bedrukker	⊙ Enkele wandcontactdoos (wcd)
⊙ Enkele wcd (sp/waterdicht)	⊙ Dubbele wcd horizontaal	⊙ Dubbele wcd verticaal
⊙ Dubbele wcd horizontaal (sp/waterdicht)	⊙ Dubbele wcd verticaal (sp/waterdicht)	⊙ Perleer
⊙ 3 fase - Warmtepomp	⊙ Lichtpunt plafond	⊙ Wandchips
⊙ Plafond speaker	⊙ Rookmelder, plafond	⊙ Bedrade leiding met leeddoos
⊙ Thermostaat / schakelaar MV	⊙ Driestanderschakelaar MV	⊙ Hangeping Thermostaat
⊙ CO2 sensor	⊙ Loze leiding	⊙ Dubbelzijdige schakelaar
⊙ Enkele polijge schakelaar	⊙ Enkele polijge schakelaar, dimbaar	⊙ Serieschakelaar
⊙ Serieschakelaar, dimbaar	⊙ Wisselchakelaar, dimbaar	⊙ Wisselchakelaar, dimbaar
⊙ Knutselchakelaar	⊙ UTP / CAI / TEL	⊙ SER
⊙ SEV	⊙ STEM	⊙ STEM
⊙ STEM	⊙ STLD	⊙ STDM
⊙ Buterkrans met slingerwiel	⊙ MV-afvoer in ruimte. Aantallen en locaties ventilen n.i.b. door installateur.	⊙ WTW-afvoer in ruimte. Aantallen en locaties ventilen n.i.b. door installateur.

DEFINITIEF




Voorgevel 1:100




Linkergevel 1:100



Achtergevel 1:100

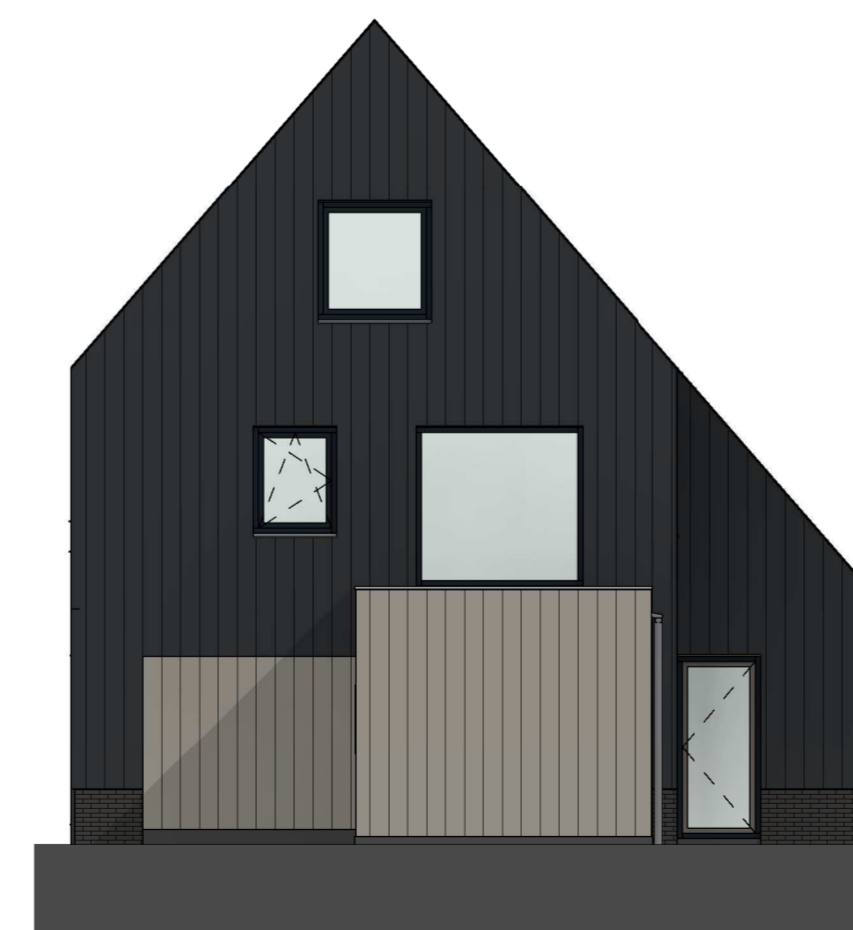

Rechtergevel 1:100

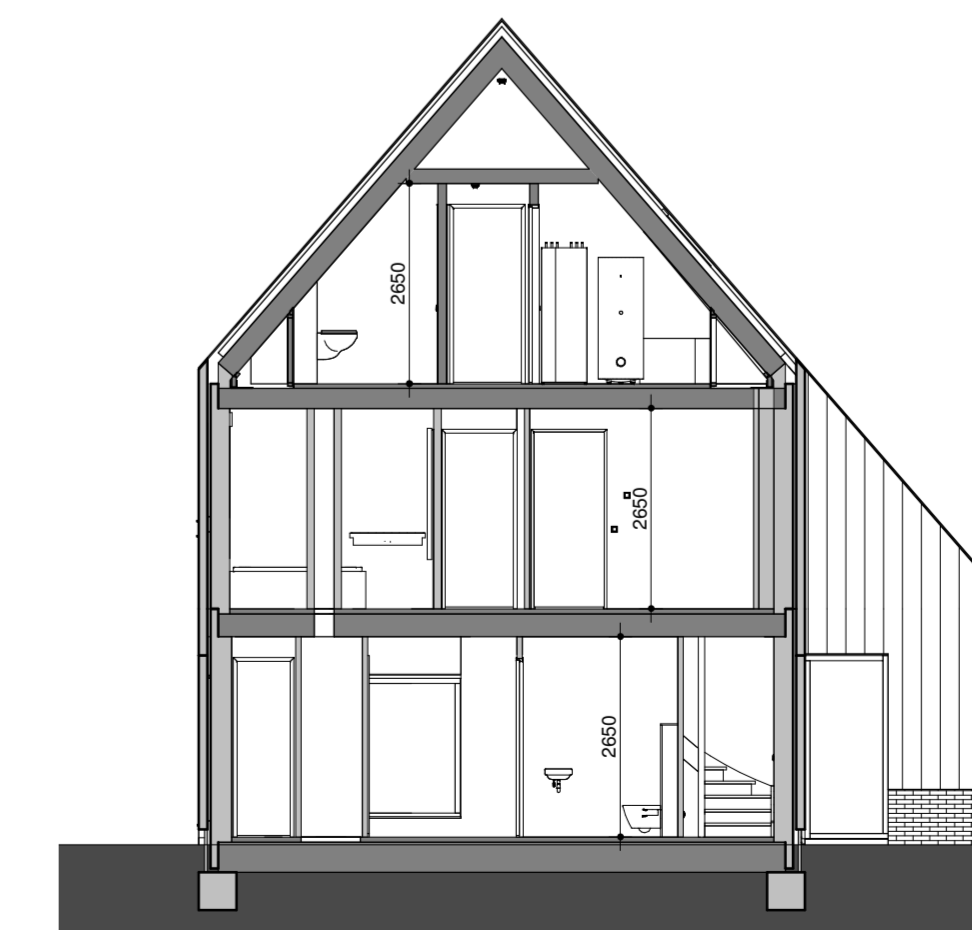

Doorsnede B-B 1:100

Amsterdams Buiten

Project nummer: U22314
 Project : 4 won. Sloterweg te Amsterdam
 Opdrachtgever: ThuisinBouwen
 Fase : Verkoop
 Onderdeel : Verkooptekening
 Type : 2
 Bouwnummer : 2
 Formaat : A1+ (594x1261)
 Schaal : As indicated
 Bladnummer : VT-02-100
 Datum : 11-01-2024

THUISINBOUWEN.NL
 DE CREATIEVE, INSPIRELENDE VILLABOUWERS