

DEFINITIEF

Amsterdams Buiten

Project nummer: U22314

Project : 4 won. Sloterweg te Amsterdam

Opdrachtgever: ThuisinBouwen

Fase : Verkoop

Onderdeel : Verkooptekening met opties

Type : 1

Bouwnummer : 4


Formaat : A2 (420x594)

Schaal : 1 : 50

Bladnummer : VT-04-120x

Datum : 11-01-2024

THUISINBOUWEN.NL
DE CREATIEVE, INSPIRERENDE VILLABOUWERS

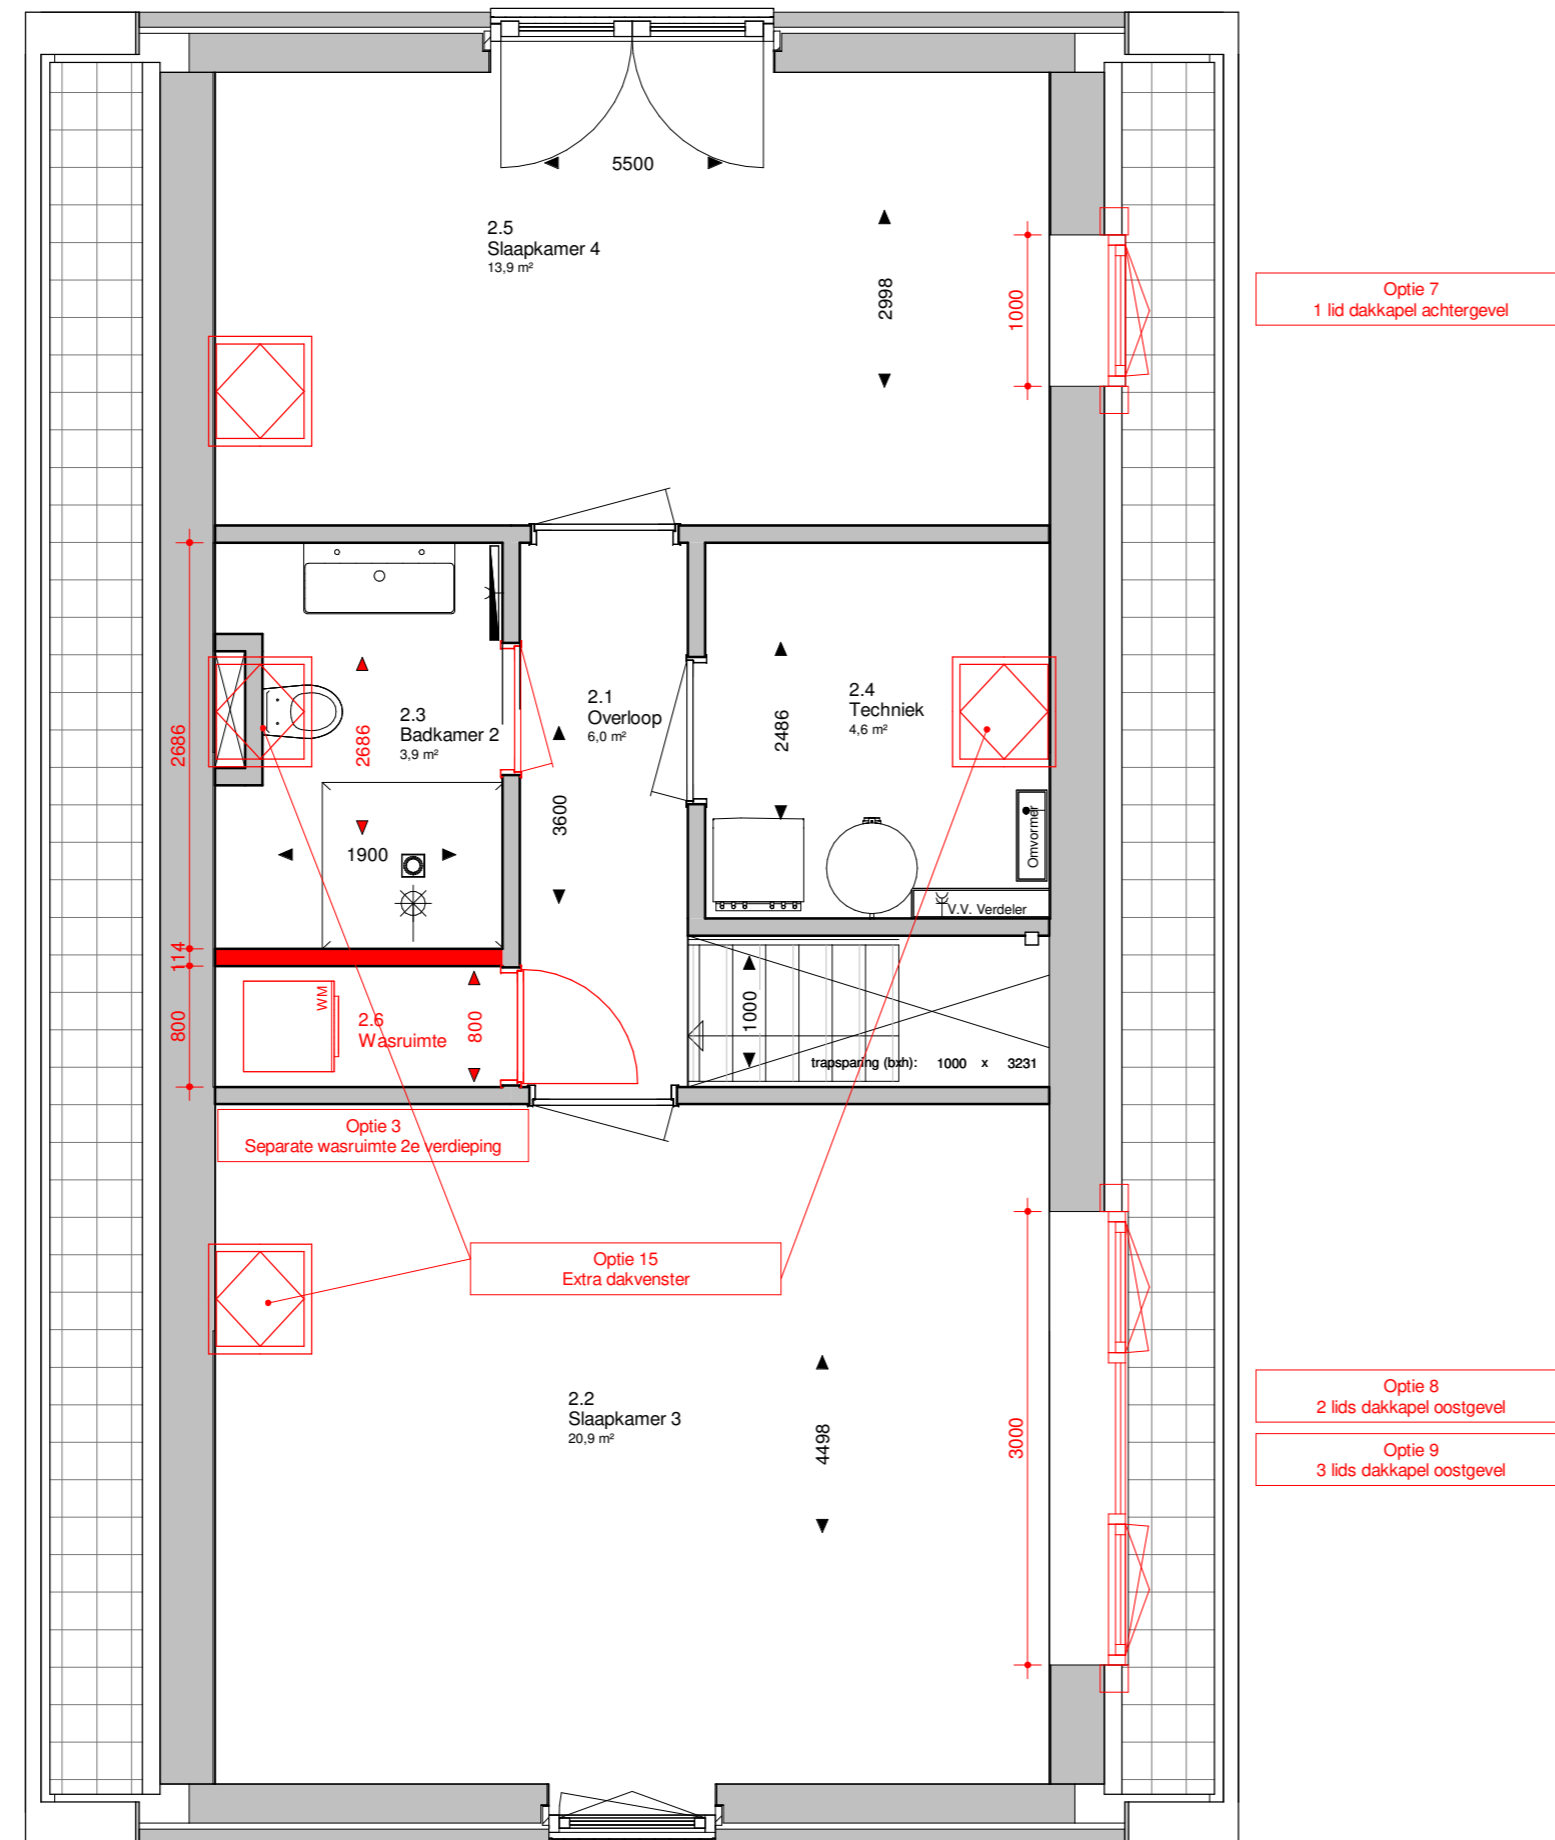

Tweede verdieping 1:50

Positionering en maatvoering is indicatief. Hieraan kunnen geen rechten worden ontleend.